
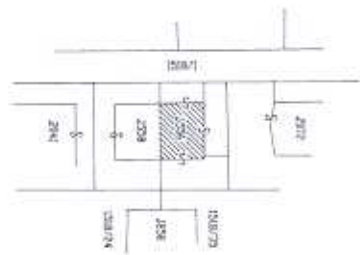



4401/93

# PIANO DI DIVISIONE IN PORZIONI MATERIALI DELLA p.ed. 1556 IN C.C. DDDICIVILLE, COMUNE DI BOLZANO

SCALA 1:200

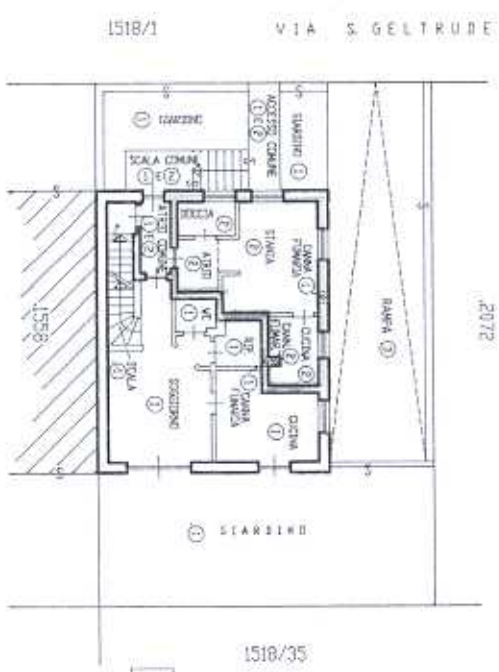


ESTRATTO DI MAPPA  
C.C. DDDICIVILLE F.M. 39  
SCALA 1:1000

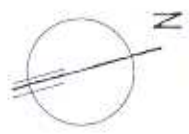


PIANO TERRA H= 2,65 ml




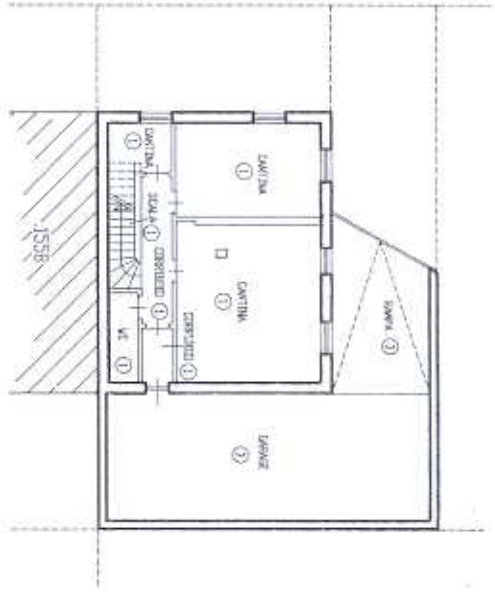


PIANO PRIMO H= 265 M

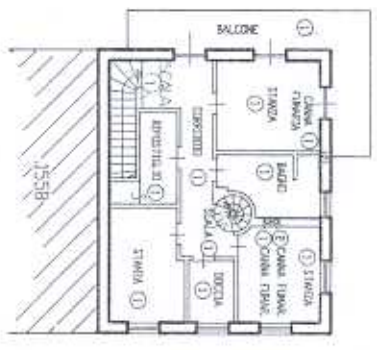

PIANO INTERRATO H= 270 M

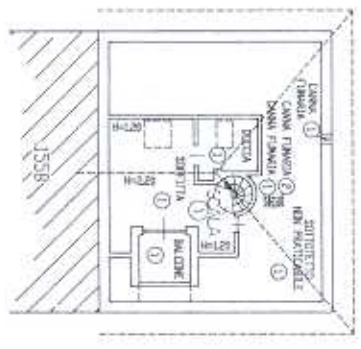

PIANO SECONDO (SOTTOTERRATO) H= 220 - 120 M

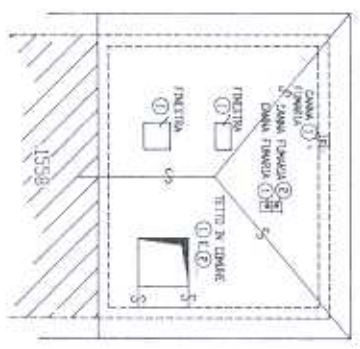

PIANTA COPERTURA

PLANIMETRIE ATTESTATE  
CONDIZIONI AL VERBO

BOLZANO, 25 aprile 1993

**Geom. GIANCARLO**  
Architectural Office

401/93

P.T.

E.Z.

1615/III

DODICIVILLE - ZWOLFIMALGRIEN